


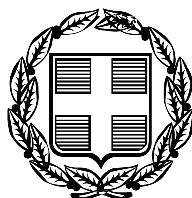

# ΕΦΗΜΕΡΙΣ ΤΗΣ ΚΥΒΕΡΝΗΣΕΩΣ

## ΤΗΣ ΕΛΛΗΝΙΚΗΣ ΔΗΜΟΚΡΑΤΙΑΣ

**ΤΕΥΧΟΣ ΤΕΤΑΡΤΟ** **Αρ. Φύλλου 134**

28 Μαρτίου 2008


## ΠΕΡΙΕΧΟΜΕΝΑ

### ΑΠΟΦΑΣΕΙΣ



## ΑΠΟΦΑΣΕΙΣ

Αριθμ. 459 (1)

**Κήρυξη ως αναδασωτέου δάσους πεύκης, εμβαδού 1,674 στρ. στη δασική θέση «Μπαμπατσέα - Αγίων» του Δήμου Αίγινας της Νομαρχίας Πειραιά.**

Ο ΓΕΝΙΚΟΣ ΓΡΑΜΜΑΤΕΑΣ ΠΕΡΙΦΕΡΕΙΑΣ ΑΤΤΙΚΗΣ

Έχοντας υπόψη

1. Τις διατάξεις:

α) των άρθρων 24 παρ. 1 και 117 παρ. 3 του Συντάγματος της Χώρας.

β) των άρθρων 200, 201 και 205 του ν.δ. 86/1969 (ΦΕΚ 7/τ.Α΄/18.1.1969) «περί Δασικού Κώδικα».

γ) των άρθρων 37,38, 39,40,41, 42,43, 44 και 79 του ν. 998/1979 (ΦΕΚ 289/τ.Α΄/29.12.1979) «περί προστασίας των δασών και των δασικών εν γένει εκτάσεων της Χώρας», καθώς και του άρθρου 70 παρ. 3, όπως συμπληρώθηκε με το άρθρο 12 παρ. 2 του ν. 2040/1992 (ΦΕΚ 70/τ.Α΄/23.4.1992) «περί ρύθμισης Θεμάτων Υπουργείου Γεωργίας κ.λπ.».

δ) του άρθρου 5 του ν. 3200/1955 «περί διοικητικής αποκεντρώσεως» σε συνδυασμό με τις διατάξεις του ν.δ. 532/1970 (ΦΕΚ 103/τ.Α΄/1970) «περί συμπληρώσεως των διατάξεων διοικητικής αποκεντρώσεως» σε συνδυασμό με τις διατάξεις του β.δ. 709/5.11.1970 (ΦΕΚ 235/τ.Α΄/1970) «περί καθορισμού των διατηρουμένων αρμοδιοτήτων κ.λπ.».

ε) των άρθρων 4 παρ. 6 και 6 παρ. 7 του ν. 2240/1994 (ΦΕΚ 153/τ.Α΄/1994) και των άρθρων 14 παρ. 1, 2 και 15 του ν. 2399/1996 (ΦΕΚ 90/τ.Α΄/1996).

στ) του άρθρου 7 του ν. 2503/1997 (ΦΕΚ 107/τ.Α΄/30.5.1997) «περί Διοίκησης, οργάνωσης, στελέχωσης της Περιφέρειας κ.λπ.».

ζ) των άρθρων 1 παρ. 2, 2 παρ. 7 και 3 παρ. 4 του ν. 2647/1998 (ΦΕΚ 237/τ.Α΄/22.10.1998) «περί μεταβίβασης αρμοδιοτήτων στις Περιφέρειες».

η) του άρθρου 120 του ν. 1892/1990 «Για τον εκσυγχρονισμό και την ανάπτυξη και άλλες διατάξεις».

2. Τις υπ' αριθμ. α) 160417/1180/9.7.1980, β) 182447/3049/24.9.1980, γ) 141823/24.2.1983 διαταγές του Υπουργείου Γεωργίας:

3. Την υπ' αριθμ. οικ. 778/16.1.2004 απόφασή μας «περί μεταβίβασης στους Διευθυντές Δασών της Περιφέρειας, της εξουσίας να υπογράφουν με εντολή μας κ.λπ.».

4. Την υπ' αριθμ. οικ. 650/5.2.2008 πρόταση του αρμοδίου Δασαρχείου Πειραιά σχετικά με την κήρυξη ως αναδασωτέου του κατωτέρω δάσους πεύκης, εμβαδού 1,674 στρ. που καταστράφηκε από παράνομη εκχέρσωση από άγνωστους κατά το χρονικό διάστημα πρώτου 15νθήμερου Αυγούστου 2007 στη δασική θέση «Μπαμπατσέα - Αγίων» του Δήμου Αίγινας.

5. Την εκ του Συντάγματος υποχρέωση για την επανεγκατάσταση της δασικής βλάστησης που καταστράφηκε από εκχέρσωση και η οποία θα αποκατασταθεί με φυσική αναγέννηση ή με πρόγραμμα τεχνητής αναδάσωσης, σύμφωνα με τις εκάστοτε ισχύουσες διατάξεις, αποφασίζουμε:

Κηρύσσουμε ως αναδασωτέο, με σκοπό την προστασία για την επανεγκατάσταση της δασικής βλάστησης, που καταστράφηκε από εκχέρσωση, δάσος πεύκης, εμβαδού 1,674 στρ. (ενός στρέμματος και εξακοσίων εβδομήντα τεσσάρων χιλιοστών του στρέμματος).

Η έκταση αυτή, που βρίσκεται στην θέση «Μπαμπατσέα - Αγίων» του Δήμου Αίγινας του Νομού Πειραιά, καλυπτόταν από θαμνώδη δασική βλάστηση αείφυλλων πλατύφυλλων, ως υπόροφος σε δάσος πεύκης με βαθμό, συγκόμωσης 80%.

Στο από 25.9.2007 διάγραμμα με κλίμακα 1:500, το οποίο αποτελεί αναπόσπαστο μέρος της απόφασης αυτής, η εν λόγω έκταση φαίνεται με τα στοιχεία Α, Β, Γ, Δ, Ε, Ζ, Α και στο ενσωματωμένο απόσπασμα φύλλου

Γ.Υ.Σ αριθμ. 6473/3 κλίμακας 1:5000 με μαύρη σκίαση και με όρια:

Ανατολικά: Με δρόμο.

Δυτικά: Με αγροτική έκταση.

Βόρεια: Με αγροτική έκταση.

Νότια: Με δρόμο.

Η απόφαση αυτή ισχύει από της κοινοποιήσεως της αρμοδίως (άρθρο 41 ν. 998/1979) και προ της δημοσιεύσεώς της στην Εφημερίδα της Κυβερνήσεως, άρθρο 37 ν. 3200/1955).

Η απόφαση αυτή να δημοσιευθεί στην Εφημερίδα της Κυβερνήσεως.

Πειραιάς, 28 Φεβρουαρίου 2008


Ο Γενικός Γραμματέας Περιφέρειας
ΧΑΡ. ΜΑΝΙΑΤΗΣ


**ΤΟΠΟΓΡΑΦΙΚΟ ΔΙΑΓΡΑΜΜΑ**

δημοσίου δάσους στη θέση «Μπαμπατσέα» - Αγίου Περιφέρειας Αίγινας εμβαδού 1674 τμ. που απομακρύνθηκε υπόροφος βλάστηση.

Κλιμ.1:500

Αριθμ. φ. χ/της ΓΥΣ 6473|3
ΚΛΙΜ 1:5000

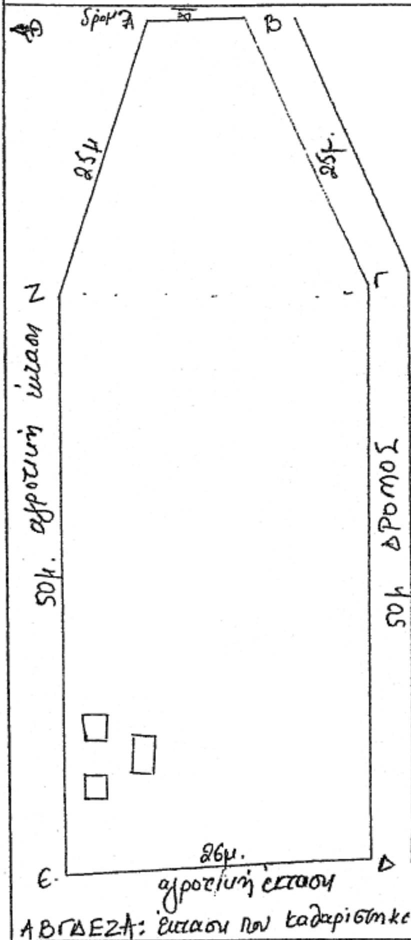

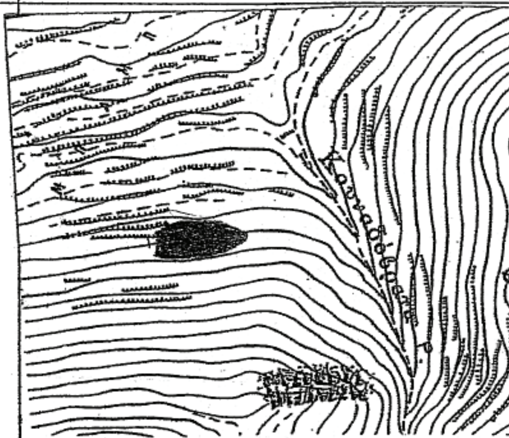■ : έκταση που αφαιρέθηκε υπόροφος βλάστηση.

□ : ξύλινες κατασκευές 2x2μ², 2x2μ² & 2x3μ²

ΑΒΓΔΕΖΑ: έκταση που καθαρίστηκε υπόροφος

ΕΘΝΙΚΟ ΤΥΠΟΓΡΑΦΕΙΟ
Για τεχνικούς λόγους στο σχεδιάγραμμα έγινε σμίκρυνση κατά ποσοστό 78 %

Ανήκει αναπόσπαστα στην υπ' αριθμ. 459/28-2-08 Απόφαση του Γενικού Γραμματέα Περιφέρειας Αττικής

Αθήνα 28-2-08
Ο
ΓΕΝΙΚΟΣ ΓΡΑΜ. ΠΕΡ. ΑΤΤΙΚΗΣ

Το παρόν θεωρείται και επισυνάπτεται στην υπ'

| ΑΙΓΙΝΑ 25-9-2007 | ΠΕΙΡΑΙΑΣ 5-2-08 | ΠΕΙΡΑΙΑΣ 25/2/08 |
|---|---|---|
| Ο ΣΥΝΤΑΚΤΗΣ | Ο ΔΑΣΑΡΧΗΣ | Ο Δ/ΝΤΗΣ ΔΑΣΩΝ |
| Αικ. Παπαμιχαήλ Δασοπόνος | ΜΠΑΛΟΓΙΑΝΝΗΣ ΚΩΝ. ΔΑΣΟΛΟΓΟΣ | Ευθύμιος Θεοδωρόπουλος Δασολόγος με Α βαθμό |

ΧΡ. ΜΑΝΙΑΤΗΣ

Αριθμ. 9640/649 (2)

Έγκριση καθορισμού οριοθέτησης τμήματος του ρέματος «ΡΙΓΑΝΟΚΑΜΠΟΥ» Δ.Δ. Ελεκίστρας Δήμου Πατρέων Ν. Αχαΐας και στην θέση της ιδιοκτησίας Κετσογιάν Μιράν.

Ο ΓΕΝΙΚΟΣ ΓΡΑΜΜΑΤΕΑΣ
ΠΕΡΙΦΕΡΕΙΑΣ ΔΥΤΙΚΗΣ ΕΛΛΑΔΑΣ

Έχοντας υπόψη:

1. Το ν. 3200/1955 περί διοικητικής αποκέντρωσης, όπως τροποποιήθηκε και συμπληρώθηκε μεταγενέστερα.

2. Τις διατάξεις του π.δ. 39/1983 περί μεταβιβάσεως αρμοδιοτήτων του Υπουργού Δημοσίων Έργων στις Περιφερειακές Υπηρεσίες.

3. Τις διατάξεις του άρθρου 66 του ν. 1622/1986 «περί Τοπικής Αυτοδιοίκησης Περιφερειακής Ανάπτυξης και δημοκρατικού προγραμματισμού» όπως αντικαταστάθηκε με τις διατάξεις της παρ. 5 του άρθρου 33 του ν. 1832/1989.

4. Τις διατάξεις του ν. 2503/1997 «Διοίκηση, οργάνωση, στελέχωση της Περιφέρειας, ρύθμιση θεμάτων για την Τοπική Αυτοδιοίκηση και άλλες διατάξεις».

5. Την υπ' αριθμ. 33/1998 εγκύκλιο του Υ.ΠΕ.ΧΩ.Δ.Ε. «Αστυνόμευση ρεμάτων και συντήρηση αντιπλ/κών έργων».

6. Το ν. 3010/2002 «Εναρμόνιση του ν. 1650/1986 με τις οδηγίες 97/11 Ε.Ε και 96/61 Ε.Ε. διαδικασία οριοθέτησης και ρυθμίσεις θεμάτων για τα υδατορέματα και άλλες διατάξεις».

7. Την υπ' αριθμ. 9622/2.9.2002 απόφαση του Γενικού Γραμματέα Περιφέρειας Δυτικής Ελλάδας «περί αναθέσεως μέρους των αρμοδιοτήτων Γενικού Γραμματέα στο Διευθυντή Δημοσίων Έργων».

8. Το υπ' αριθμ. 11278/2005 (ΦΕΚ 1434/τ.Β΄/18.10.2005) απόφαση του Γενικού Γραμματέα Περιφέρειας Δυτικής Ελλάδας «περί αναθέσεως μέρους των αρμοδιοτήτων Γενικού Γραμματέα στον Γενικό Διευθυντή Περιφέρειας Δυτικής Ελλάδας».

9. Το από 2.7.2007 απόσπασμα από το υπ' αριθμ. 15/2007 πρακτικό της συνεδρίασης του Δημοτικού Συμβουλίου του Δήμου Πατρέων Ν. Αχαΐας (αριθμ. απόφασης 506/2007).


10. Το υπ' αριθμ. πρωτ. Η.7147/18.1.2008 έγγραφο της Δ.Τ.Υ.Ν. Αχαΐας με το οποίο μας διαβίβασε την από Οκτωβρίου 2007 Τεχνική Έκθεση Υδρολογικής-Υδραυλικής μελέτης και Περιβαλλοντικών στοιχείων που συντάχθηκαν από την ΜΕΔΕ Β. Χριστόπουλος-Α. Αλεβίζος-Η. Κέντρος Ε.Ε. και το από Οκτωβρίου 2007 τοπογραφικό διάγραμμα στο οποίο σημειώνονται με μπλε γραμμή (γραμμή οριοθέτησης) που καθορίζεται από τους αριθμούς 1, 2, 3, 4, 5, 6, 7, 8, 9, 10, 11, 12, 13, 14, 15, 16, 17, 18 και κόκκινη γραμμή (γραμμή πλημμύρας) οι οριογραμμές καθορισμού της οριοθέτησης τμήματος του ρέματος «ΡΙΓΑΝΟΚΑΜΠΟΥ» Δ.Δ. Ελεκίστρας Δ. Πατρέων Ν. Αχαΐας και στη θέση της ιδιοκτησίας Κετσογιάν Μιράν, όπως τα παραπάνω ελέγχθηκαν και θεωρήθηκαν από την υπόψη Υπηρεσία (Δ.Τ.Υ.Ν. Αχαΐας), αποφασίζουμε:

Εγκρίνουμε τον καθορισμό των οριογραμμών του τμήματος του ρέματος «ΡΙΓΑΝΟΚΑΜΠΟΥ» Δ.Δ. Ελεκίστρας Δ. Πατρέων Ν. Αχαΐας και στη θέση της ιδιοκτησίας Κετσογιάν Μιράν, που φαίνονται στο τοπογραφικό διάγραμμα με μπλε και κόκκινη γραμμή και σημειώνονται με τους αριθμούς που αναγράφονται στην παραπάνω παρ. 10, όπως αυτές καθορίστηκαν από την Υδρολογική-Υδραυλική μελέτη που συντάχθηκε από την ΜΕΔΕ Β. Χριστόπουλος-Α. Αλεβίζος-Η. Κέντρος Ε.Ε. ελέγχθηκαν και θεωρήθηκαν από την Δ.Τ.Υ. Ν. Αχαΐας.

Η απόφαση αυτή να δημοσιευθεί στην Εφημερίδα της Κυβερνήσεως.

Πάτρα, 12 Φεβρουαρίου 2008

Με εντολή Γενικού Γραμματέα Περιφέρειας
Ο Γενικός Διευθυντής
ΝΙΚΟΛΑΟΣ ΤΣΩΛΗΣ

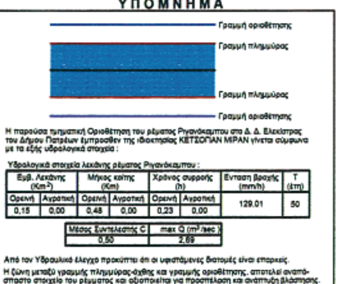


Η παρούσα τμηματική Οριοθέτηση του ρέματος Ριγανόκαμπου στο Δ. Δ. Ελεκίστρας του Δήμου Πατρέων έμπροσθεν της ιδιοκτησίας ΚΕΤΣΟΓΙΑΝ ΜΙΡΑΝ γίνεται σύμφωνα με τα εξής υδρολογικά στοιχεία :

Υδρολογικά στοιχεία λεκάνης ρέματος Ριγανόκαμπου :

| Εμβ. Λεκάνης ($Km^2$) | | Μήκος κοίτης (Km) | | Χρόνος συρροής (h) | | Ένταση βροχής (mm/h) | T (έτη) |
|---|---|---|---|---|---|---|---|
| Ορεινή | Αγροτική | Ορεινή | Αγροτική | Ορεινή | Αγροτική | | |
| 0,15 | 0,00 | 0,48 | 0,00 | 0,23 | 0,00 | 129,01 | 50 |

| Μέσος Συντελεστής C | max Q ($m^3$/sec) |
|---|---|
| 0,50 | 2,69 |

Από τον Υδραυλικό έλεγχο προκύπτει ότι οι υφιστάμενες διατομές είναι επαρκείς.

Η ζώνη μεταξύ γραμμής πλημμύρας-όχθης και γραμμής οριοθέτησης, αποτελεί αναπόσπαστο στοιχείο του ρέμματος και αξιοποιείται για προσπέλαση και ανάπτυξη βλάστησης.

## ΔΗΛΩΣΗ ΤΟΠΟΓΡΑΦΙΚΗΣ ΜΕΛΕΤΗΣ

Η εξάρτηση της τοπογραφικής αποτύπωσης έγινε από το Ελληνικό Γεωδαιτικό Σύστημα Αναφοράς 1987 (ΕΓΣΑ 87)

Τριγωνομετρικό Σημείο Εξάρτησης


| ΟΝΟΜΑΣΙΑ | X | Y | H |
|---|---|---|---|
| ΠΟΥΡΝΑΡΟΚΑΣΤΡΟ | 308102,01 | 4231211,79 | 704,803 |

Με την παρούσα βεβαιούται η σύνταξη της τοπογραφικής αποτύπωσης.

Πάτρα Οκτώβριος 2007

Ο Συντάξας Μηχανικός

ΓΕΩΡΓΙΟΣ Ν. ΑΘΑΝΑΣΟΠΟΥΛΟΣ
ΠΟΛΙΤΙΚΟΣ ΜΗΧΑΝΙΚΟΣ Τ.Ε.
ΑΡΙΘΜΟΣ ΜΗΤΡΩΟΥ Π.Γ.Π.:3152
ΚΑΝΑΚΑΡΗ 233 - ΠΑΤΡΑ - ΤΗΛ.: 2610 - 310.456
Α.Φ.Μ.: 058347016 - Β' Δ.Ο.Υ. ΠΑΤΡΩΝ

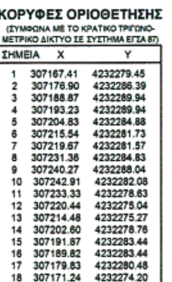


## ΚΟΡΥΦΕΣ ΟΡΙΟΘΕΤΗΣΗΣ

(ΣΥΜΦΩΝΑ ΜΕ ΤΟ ΚΡΑΤΙΚΟ ΤΡΙΓΩΝΟ-ΜΕΤΡΙΚΟ ΔΙΚΤΥΟ ΣΕ ΣΥΣΤΗΜΑ ΕΓΣΑ 87)


| ΣΗΜΕΙΑ | X | Y |
|---|---|---|
| 1 | 307167.41 | 4232279.45 |
| 2 | 307176.90 | 4232286.39 |
| 3 | 307188.87 | 4232289.94 |
| 4 | 307193.23 | 4232289.94 |
| 5 | 307204.83 | 4232284.88 |
| 6 | 307215.54 | 4232281.73 |
| 7 | 307219.67 | 4232281.57 |
| 8 | 307231.36 | 4232284.83 |
| 9 | 307240.27 | 4232288.04 |
| 10 | 307242.91 | 4232282.08 |
| 11 | 307233.33 | 4232278.63 |
| 12 | 307220.44 | 4232275.04 |
| 13 | 307214.48 | 4232275.27 |
| 14 | 307202.60 | 4232278.76 |
| 15 | 307191.87 | 4232283.44 |
| 16 | 307189.82 | 4232283.44 |
| 17 | 307179.83 | 4232280.48 |
| 18 | 307171.24 | 4232274.20 |






Πάτρα 17-1-2008
Ο Μηχανικός Δ.Τ.Υ.
Αρμόδιος ποταμών & χειμάρρων
Α. Νικολακόπουλος

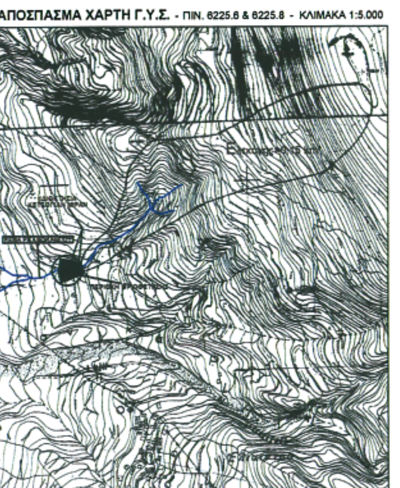


**ΕΘΝΙΚΟ ΤΥΠΟΓΡΑΦΕΙΟ**
Για τεχνικούς λόγους στο σχεδιάγραμμα έγινε σμίκρυνση, κατά ποσοστό, 78%

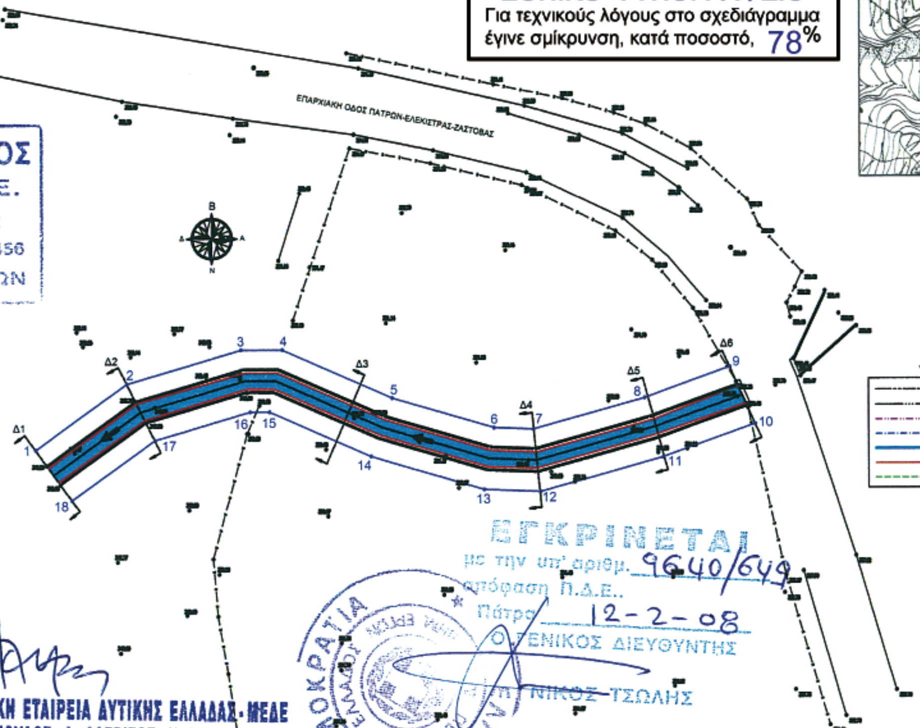

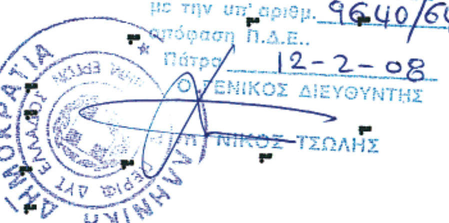
**ΤΜΗΜΑΤΙΚΗ ΟΡΙΟΘΕΤΗΣΗ ΡΕΜΑΤΟΣ ΡΙΓΑΝΟΚΑΜΠΟΥ ΣΤΟ Δ. Δ. ΕΛΕΚΙΣΤΡΑΣ ΤΟΥ ΔΗΜΟΥ ΠΑΤΡΕΩΝ**

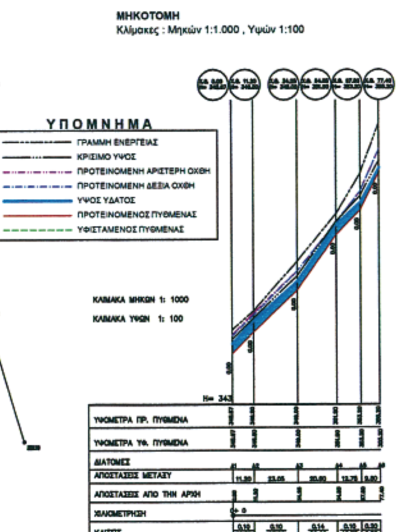ΘΕΣΗ : ΕΜΠΡΟΣΘΕΝ ΙΔΙΟΚΤΗΣΙΑΣ ΚΕΤΣΟΓΙΑΝ ΜΙΡΑΝ

**ΣΧΕΔΙΟ 1: ΟΡΙΖΟΝΤΙΟΓΡΑΦΙΑ, ΔΙΑΤΟΜΕΣ, ΜΗΚΟΤΟΜΗ**
ΚΛΙΜΑΚΑ 1:200

ΠΑΤΡΑ ΟΚΤΩΒΡΙΟΣ 2007

ΜΕΛΕΤΗΤΗΣ: ΜΕΛΕΤΗΤΙΚΗ ΕΤΑΙΡΙΑ ΔΥΤΙΚΗΣ ΕΛΛΑΔΑΣ (ΜΕΔΕ)
Β. ΧΡΙΣΤΟΠΟΥΛΟΣ, Α. ΑΛΕΒΙΖΟΣ, Η. ΚΕΝΤΡΟΣ Ε.Ε.
ΒΥΡΩΝΟΣ 6 ΠΑΤΡΑ

| Ο ΜΕΛΕΤΗΤΗΣ | ΕΛΕΓΧΘΗΚΕ | ΘΕΩΡΗΘΗΚΕ |
|---|---|---|

ΜΕΛΕΤΗΤΙΚΗ ΕΤΑΙΡΕΙΑ ΔΥΤΙΚΗΣ ΕΛΛΑΔΑΣ - ΜΕΔΕ
Β. ΧΡΙΣΤΟΠΟΥΛΟΣ - Α. ΑΛΕΒΙΖΟΣ - Η. ΚΕΝΤΡΟΣ Ε.Ε.
ΒΥΡΩΝΟΣ 6 - 262 24 ΠΑΤΡΑ - ΤΗΛ. 2610 323466, 342550
Α.Φ.Μ. 099782854 - Δ.Ο.Υ. Γ' ΠΑΤΡΩΝ

Αριθμ. 767 (3)

Κήρυξη ως αναδασωτέας έκτασης εμβαδού 0,643 στρεμ. στη θέση Ρόγγια-Βουλωτό, περιφέρειας Δημοτικού Διαμερίσματος Μουζακίου του Δήμου Μουζακίου του Νομού Καρδίτσας.

Ο ΓΕΝΙΚΟΣ ΓΡΑΜΜΑΤΕΑΣ ΠΕΡΙΦΕΡΕΙΑΣ ΘΕΣΣΑΛΙΑΣ

Έχοντας υπόψη:

1. Τις διατάξεις του άρθρου 117 παρ. 3 του Συντάγματος της Ελλάδας.

2. Τις διατάξεις του ν. 3200/1955 «Περί διοικητικής αποκεντρώσεως, όπως αυτές τροποποιήθηκαν μεταγενέστερα».

3. Τις διατάξεις του ν. 2503/1997 «Διοίκηση, Οργάνωση, Στελέχωση Περιφέρειας κ.λπ.».

4. Τις διατάξεις του ν. 998/1979 «Περί προστασίας των Δασών και των Δασικών εν γένει εκτάσεων της Χώρας και ειδικότερα

α) του άρθρου 41 παρ. 1 όπως συμπληρώθηκε με το άρθρο 1 παρ. 8 του ν. 3208/2003.

β) του άρθρου 38 παρ. 1.

5. Τις υπ' αριθμ. 160417/1180/8.7.1980 και 182447/3049/24.9.1980 διαταγές του Υπουργείου Γεωργίας.

6. Την υπ' αριθμ. 5851/22.6.2007 (ΦΕΚ 1157/τ.Β΄/10.7.2007) απόφαση Γενικού Γραμματέα Περιφέρειας Θεσσαλίας «Μεταβίβαση αρμοδιοτήτων κ.λπ.».

7. Την υπ' αριθμ. 936/17373/4.3.2008 πρόταση του αρμόδιου Δασαρχείου Μουζακίου σχετικά με την κήρυξη ως αναδασωτέας της αναφερόμενης στο θέμα έκτασης, αποφασίζουμε:

Κηρύσσουμε ως αναδασωτέα δημοτική δασική έκταση εμβαδού 0,643 στρεμ. (εξακόσια σαράντα τρία τ.μ). Η έκταση αυτή, που βρίσκεται στη θέση Ρόγγια-Βουλωτό, περιφέρειας Δ.Δ. Μουζακίου του Δήμου Μουζακίου του Νομού Καρδίτσας, απεικονίζεται με στοιχεία 6-7-8-9-10-11-6 στο προσαρτημένο στην παρούσα απόφαση μας Διάγραμμα το οποίο αποτελεί αναπόσπαστο μέρος αυτής και έχει όρια:

Ανατολικά: Δημοτική δασική έκταση.

Δυτικά: Δημοτική δασική έκταση.

Βόρεια: Αγροτική έκταση.

Νότια: Δημοτική δασική έκταση.

Σκοποί της κήρυξης της ανωτέρω έκτασης ως αναδασωτέας είναι, η διατήρηση του δασικού χαρακτήρα αυτής, ο αποκλεισμός διάθεσής της για άλλη χρήση και η αποκατάσταση με φυσική αναγέννηση της καταστραφείσης από αποψιλωτική υλοτομία δασικής βλάστησης αποτελούμενης από άτομα πρίνου.

Η απόφαση αυτή να δημοσιευθεί στην Εφημερίδα της Κυβερνήσεως.

Καρδίτσα, 11 Μαρτίου 2008


Με εντολή Γενικού Γραμματέα Περιφέρειας
Ο Διευθυντής
ΧΡΗΣΤΟΣ ΚΑΡΑΜΑΓΚΙΟΛΑΣ

# ΤΟΠΟΓΡΑΦΙΚΟ ΣΧΕΔΙΑΓΡΑΜΜΑ

## ΠΑΡΑΝΟΜΑ ΑΠΟΨΙΛΩΤΙΚΑ ΥΛΟΤΟΜΗΘΕΙΣΑΣ ΔΑΣΙΚΗΣ ΕΚΤΑΣΗΣ
## ΣΤΗ ΘΕΣΗ « ΡΟΓΓΙΑ - ΒΟΥΛΩΤΟ»
## ΤΟΥ ΔΗΜΟΤΙΚΟΥ ΔΑΣΟΥΣ ΜΟΥΖΑΚΙΟΥ ΤΟΥ ΔΗΜΟΥ ΜΟΥΖΑΚΙΟΥ


Κλίμακα 1:500

**ΕΘΝΙΚΟ ΤΥΠΟΓΡΑΦΕΙΟ**
Για τεχνικούς λόγους στο σχεδιάγραμμα έγινε σμίκρυνση κατά ποσοστό 78 %

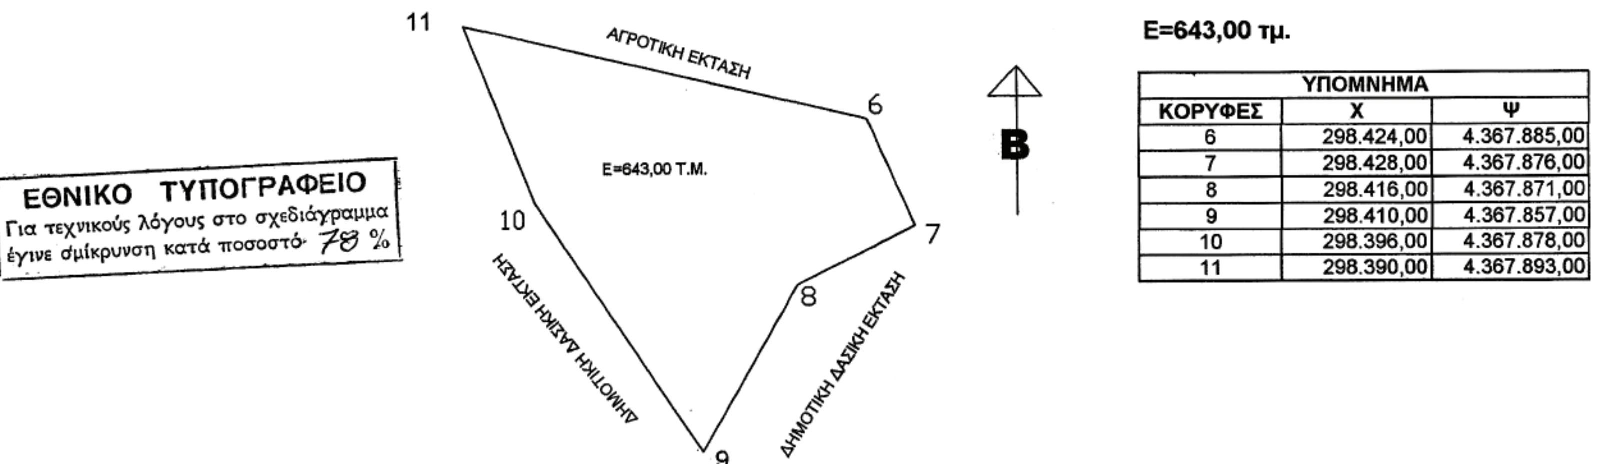


**Ε=643,00 τμ.**

| ΥΠΟΜΝΗΜΑ | | |
|---|---|---|
| ΚΟΡΥΦΕΣ | Χ | Ψ |
| 6 | 298.424,00 | 4.367.885,00 |
| 7 | 298.428,00 | 4.367.876,00 |
| 8 | 298.416,00 | 4.367.871,00 |
| 9 | 298.410,00 | 4.367.857,00 |
| 10 | 298.396,00 | 4.367.878,00 |
| 11 | 298.390,00 | 4.367.893,00 |

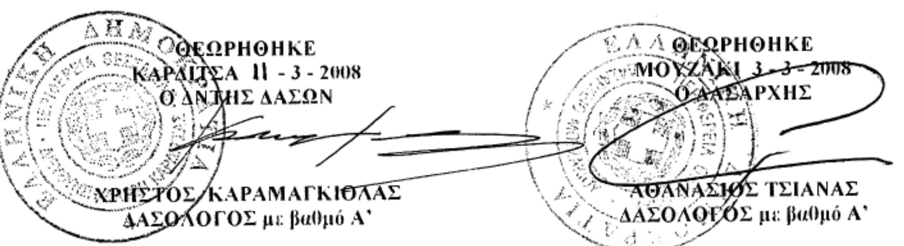

ΘΕΩΡΗΘΗΚΕ
ΚΑΡΔΙΤΣΑ 11 - 3 - 2008
Ο Δ/ΝΤΗΣ ΔΑΣΩΝ
ΧΡΗΣΤΟΣ ΚΑΡΑΜΑΓΚΙΟΛΑΣ
ΔΑΣΟΛΟΓΟΣ με βαθμό Α'

ΘΕΩΡΗΘΗΚΕ
ΜΟΥΖΑΚΙ 3 - 3 - 2008
Ο ΔΑΣΑΡΧΗΣ
ΑΘΑΝΑΣΙΟΣ ΤΣΙΑΝΑΣ
ΔΑΣΟΛΟΓΟΣ με βαθμό Α'

Ο ΣΥΝΤΑΚΤΗΣ
ΜΟΥΖΑΚΙ 28 – 2 – 2008
ΑΝΝΟΠΟΥΛΟΣ ΘΕΟΔΩΡΟΣ
ΔΑΣΟΠΟΝΟΣ

ΕΘΝΙΚΟ ΤΥΠΟΓΡΑΦΕΙΟ
Για τεχνικούς λόγους στο σχεδιάγραμμα έγινε σμίκρυνση κατά ποσοστό 55 %

ΑΠΟΣΠΑΣΜΑ ΦΥΛΛΟΥ ΧΑΡΤΗ Γ.Υ.Σ.
ΠΕΡΙΟΧΗΣ Δ.Δ. ΜΟΥΖΑΚΙΟΥ ΔΗΜΟΥ ΜΟΥΖΑΚΙΟΥ

ΚΛΙΜΑΚΑ 1:5000

Έκταση Αναδασωτέα

Δρόμος Μουζακίου -Τρικάλων

ΥΠΟΜΝΗΜΑ

ΥΛΟΤΟΜΗΘΕΙΣΑ ΕΚΤΑΣΗ 







Ο ΣΥΝΤΑΚΤΗΣ
ΜΟΥΖΑΚΙ 28 - 2 - 2008

ΑΝΝΟΠΟΥΛΟΣ ΘΕΟΔΩΡΟΣ
ΔΑΣΟΠΟΝΟΣ




**ΑΠΟ ΤΟ ΕΘΝΙΚΟ ΤΥΠΟΓΡΑΦΕΙΟ**
ΚΑΠΟΔΙΣΤΡΙΟΥ 34 * ΑΘΗΝΑ 104 32 * ΤΗΛ. 210 52 79 000 * FAX 210 52 21 004
ΗΛΕΚΤΡΟΝΙΚΗ ΔΙΕΥΘΥΝΣΗ: http://www.et.gr – e-mail: webmaster.et@et.gr